

Приложение №1 ТЕХНИЧЕСКИ КРИТЕРИИ ПОСТАВЯНЕ ЗА РИЕ

1. Рекламно-информационните елементи (РИЕ) за разполагане в градската среда следва да се изработват съгласно одобрени типове РИЕ, от ЕСУТ с размери както следва:

1.1. Информационни табели с размери 0,70/1,0 м по приложен проект №1

1.2. Информационни елементи с размери до 3,80 м по приложен проект №2

1.3. РИЕ да бъдат изработени от метална носеща конструкция и алуминиеви профили, покрити с устойчиво на атмосферните условия за района покритие. Цветът на покритието да бъде съгласуван от ЕСУТ.

2. Информационните елементи по т.1.1. да се монтират на съществуващи стълбове на уличното осветление или тролейбусната мрежа след писмено съгласие на собственика на мрежата.

2.1. Долния ръб на елемента да бъде на височина минимум 2,50 над прилежащия тротоар.

2.2. Не се допуска разполагане над пътното платно

2.3. Не се допуска разполагане на табелите по т.1.1. в разделителните ивици по входно-изходните градски артерии, както и в зоните на кръстовища.

2.4. Елементите по т.1.1. могат да се разполагат на не по-малко от 3,0 м от автобусни спирки, извън концесионната територия

3. РИЕ по т. 1.2. могат да бъдат разполагани в тротоари с широчина не по-малка от 3 метра, на разстояние от ръба на бордюра, не по-малко от 50 см.

4. Издаването на разрешение за поставяне на нови РИЕ да се извършва след представяне на скица с отразени съществуващите инфраструктурни съоръжения под и на терена, както и съществуващата едро размерна растителност. Скицата да е съгласувана от експлоатационните дружества.

5. При светещи РИЕ в схемата за поставянето им да бъде указан начина и източника на захранване с електроенергия и инсталираната електрическа мощност в KW.

6. За монтирането на РИЕ в зони на кръстовища да се изготвя схема с отразени съществуващи пътни знаци, светофарни уредби, указателни табели по ЗП и едро размерна растителност. Схемата да се съгласува от ЕСУТ. За кръстовища от първостепенната градска мрежа схемата да се съгласува с ОДП Сектор КАТ преди внасяне в ЕСУТ.

— 7. (изм. Протокол №49/19.05.2011 г.) При ширина на прилежащия пред имота тротоар до 2.00 м. РИЕ да се разполагат на не по-малко от 2.00 м. отстояние от улично регулационната граница на УПИ или от имотната граница към прилежаща улица за ПИ.

8. (изм. Протокол №49/19.05.2011 г.) В зоните на груповите паметници на архитектурата и строителното изкуство и в имоти с индивидуални паметници на архитектурата разрешение за монтаж се издава след положително становище на Министерство на културата.

9. (изм. Протокол №49/19.05.2011 г.) Вида на транспарантите да се съгласува преди поставяне от гл.архитект, като същите са с размери

-при хоризонтален монтаж с широчина 0,60 м и дължина, съобразена с разстоянието за преместване


-при вертикален монтаж широчина 0,60 м и дължина не повече от 2,00 м

10. (изм. Протокол №49/19.05.2011 г.) Транспарантите могат да бъдат захващани към фасади и стълбове на уличното осветление. Не се допуска монтаж по дървета.


11. (изм. Протокол №49/19.05.2011 г.) За РИЕ тип „Ракета“, „Пиза“ и рекламни мега-конструкции да се издава разрешение за строеж по реда на чл.147, ал.1, т.2 от ЗУТ след представяне на конструктивно становище за монтиране на рекламното съоръжение и ел.схема, подпечатани от проектант с пълна проектантска правоспособност и от лица, упражняващи технически контрол по част конструкции.

12. (нова, Протокол №49/19.05.2011 г.) Издадените разрешения за РИЕ, попадащи в зона на кръстовища, не се подновяват, в случай, че е невъзможно позицията да се премести извън зоната на кръстовището.


№1

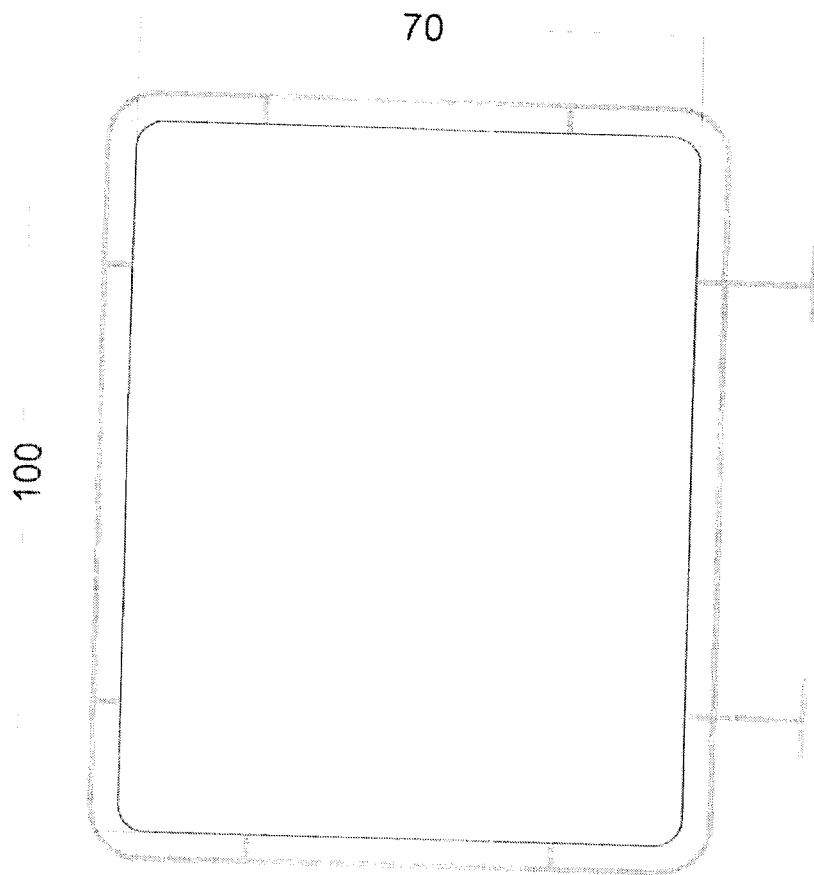


ПРОЕКТ ЗА РЕКЛАМНО ТЯЛО ПРЕДНАЗНАЧЕНО ЗА УКАЗАТЕЛНИ ТАБЕЛИ

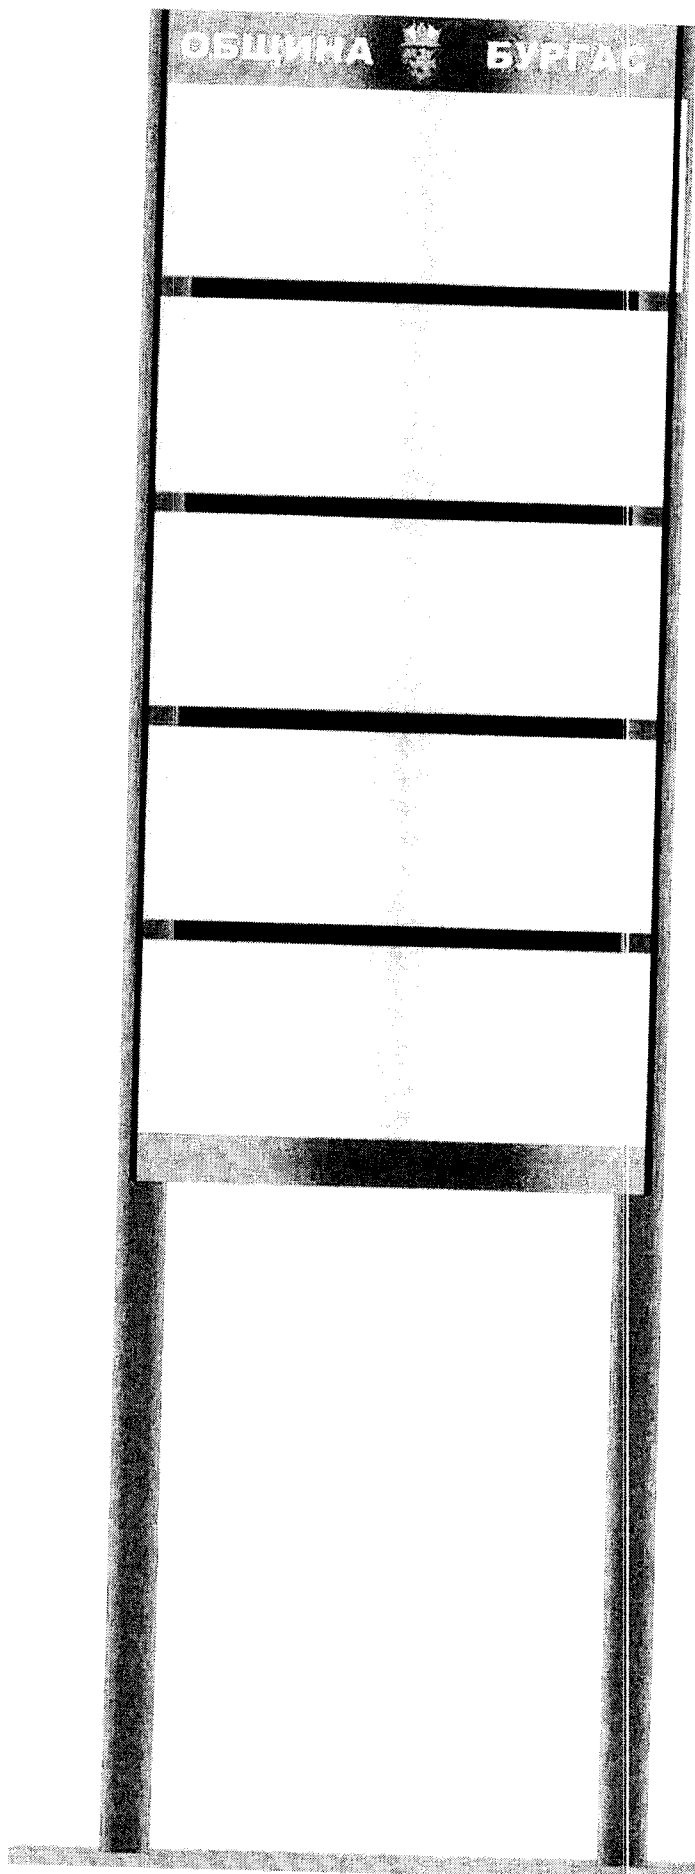

№ 2

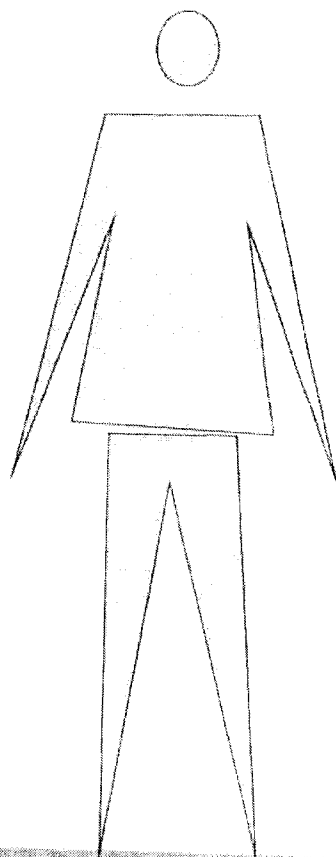

№2

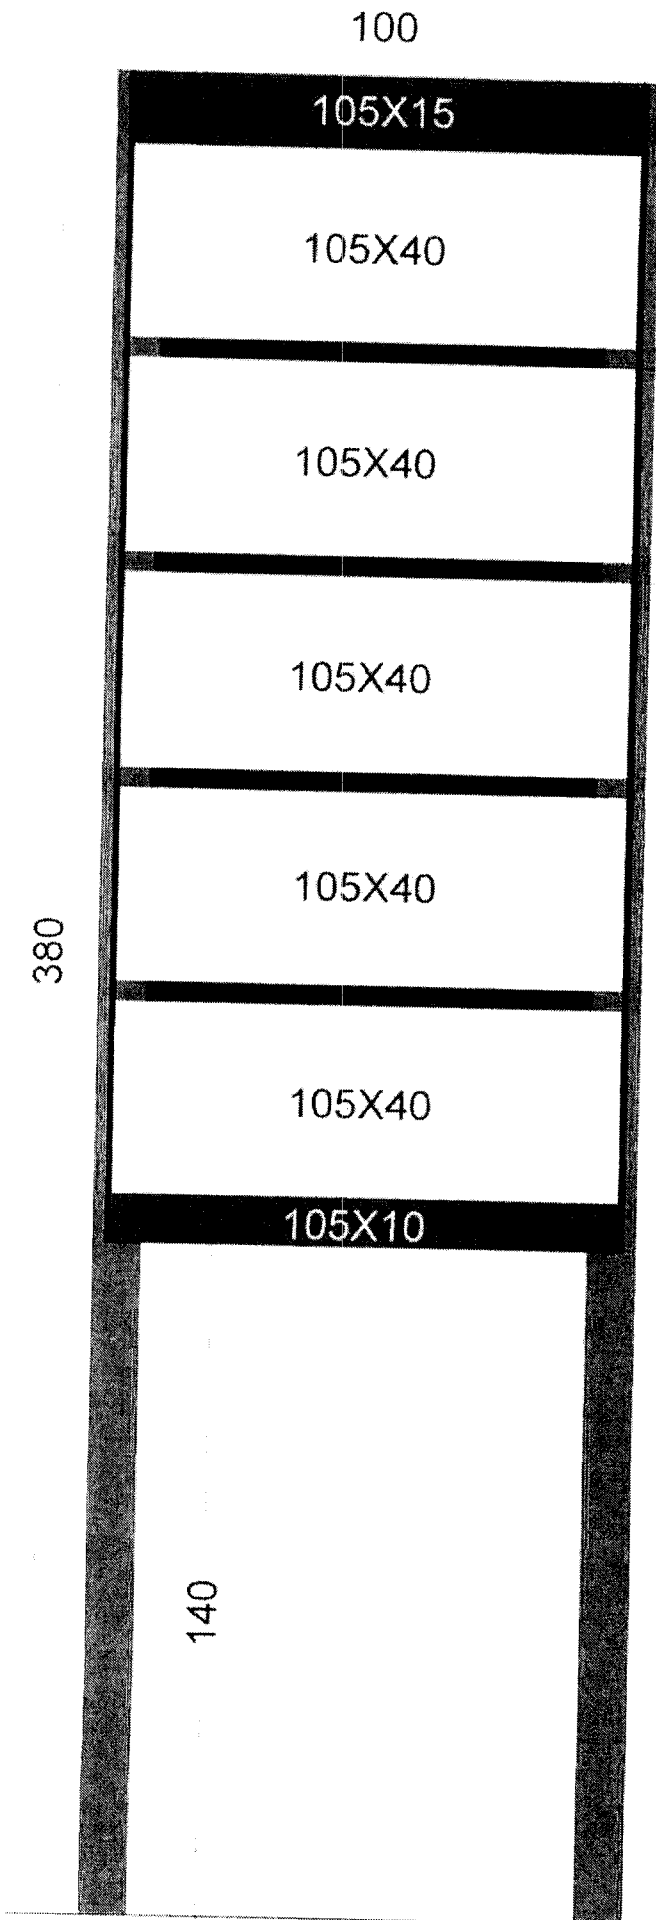

4

4

4

4

4

